



## KAŠTEL - DORINA

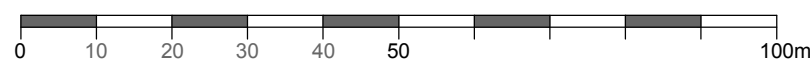


### LEGENDA :

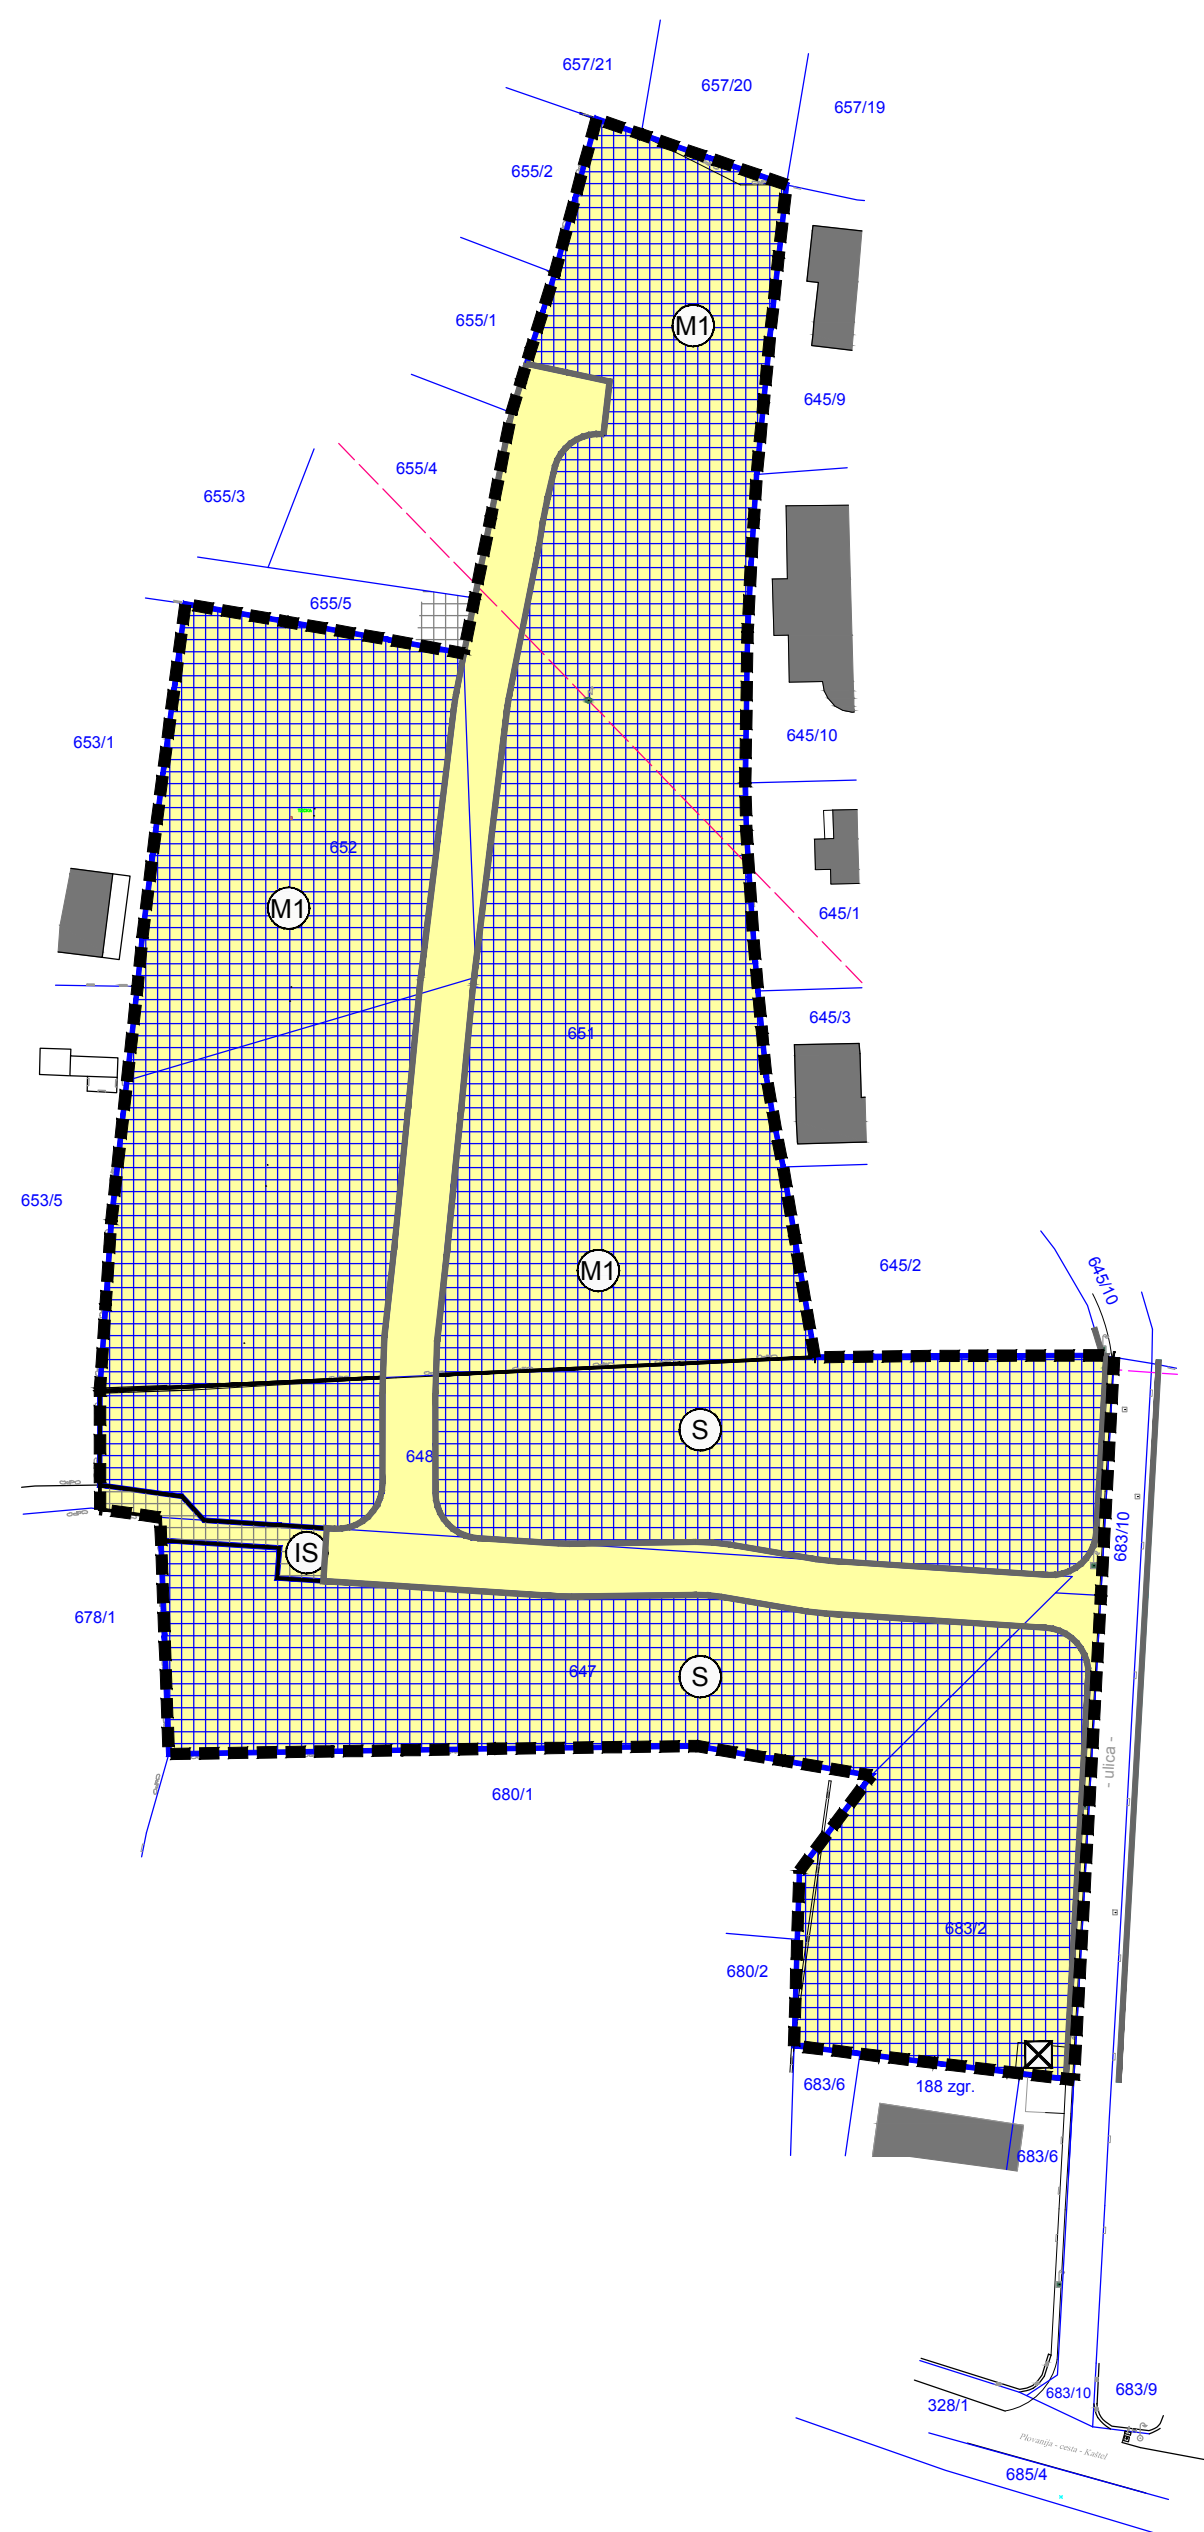


OBUHVAT URBANISTIČKOG PLANA UREĐENJA

### CESTOVNE PROMETNE POVRŠINE:

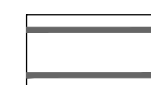


KOLNO-PJEŠAČKA POVRŠINA

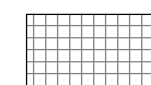

PJEŠAČKO SERVISNA POVRŠINA

### OBLICI KORIŠTENJA:

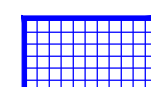


NOVA GRADNJA



UKLANJANJE POSTOJEĆE GRAĐEVINE

### VODE:

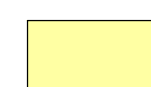

III ZONA SANITARNE ZAŠTITE IZVORIŠTA VODE ZA PIĆE  
- GABRIJELI I BUŽINI

|  |   |                                |   |
|--|---|--------------------------------|---|
| Županija:  | ISTARSKA ŽUPANIJA   |                                |   |
| Grad:  | GRAD BUJE   |                                |   |
| Naziv prostornog plana:  | Urbanistički plan uređenja<br>Kaštel - Dorina<br>Prijedlog za javnu raspravu                  |                                |   |
| Naziv kartografskog prikaza:   | UVJETI KORIŠTENJA, UREĐENJA I ZAŠTITE POVRŠINA<br>OBLICI KORIŠTENJA                           |                                |   |
| Broj kartografskog prikaza:  | 3.  | Mjerilo kartografskog prikaza: | 1 : 1000  |
| Odluka predstavničkog tijela o izradi prostornog plana (službeno glasilo):           | "Službene novine Grada Buja", br. 13/16   |                                | Odluka predstavničkog tijela o donošenju prostornog plana (službeno glasilo):<br>"Službene novine Grada Buja", br. ____ |
| Javna rasprava (datum objave):   | Javni uvid održan   |                                | od:<br>do:  |
| Pečat tijela odgovornog za provođenje javne rasprave:                                | Odgovorna osoba za provođenje javne rasprave<br>(ime, prezime i potpis):                      |                                | Jelena Bojić dipl.prav.   |
| Koordinator nositelja izrade plana:  |   |                                |   |
| Pravna osoba koja je izradila prostorni plan:  | Novi Urbanizam d.o.o.   |                                |   |
| Pečat pravne osobe koja je izradila prostorni plan:                                  | Odgovorna osoba (ime, prezime i potpis):  |                                | Nenad Novković, dipl.ing.arh.   |
| Odgovorni voditelj izrade<br>nacrtu prijedloga prostornog plana:                     | Nenad Novković, dipl.ing.arh.   |                                |   |
| Stručni suradnici:   | Iva Buljan, dipl.ing.arh.<br>Željko Delić, dipl.ing.građ.<br>Željko Tomljenović, dipl.ing.el. |                                |   |
| Pečat predstavničkog tijela:   | Predsjednik Gradskog vijeća:  |                                | Fabrizio Vižintin   |
| Istovjetnost ovog prostornog plana s izvornikom<br>ovjerava (ime, prezime i potpis): | Pečat predstavničkog tijela:  |                                |   |