


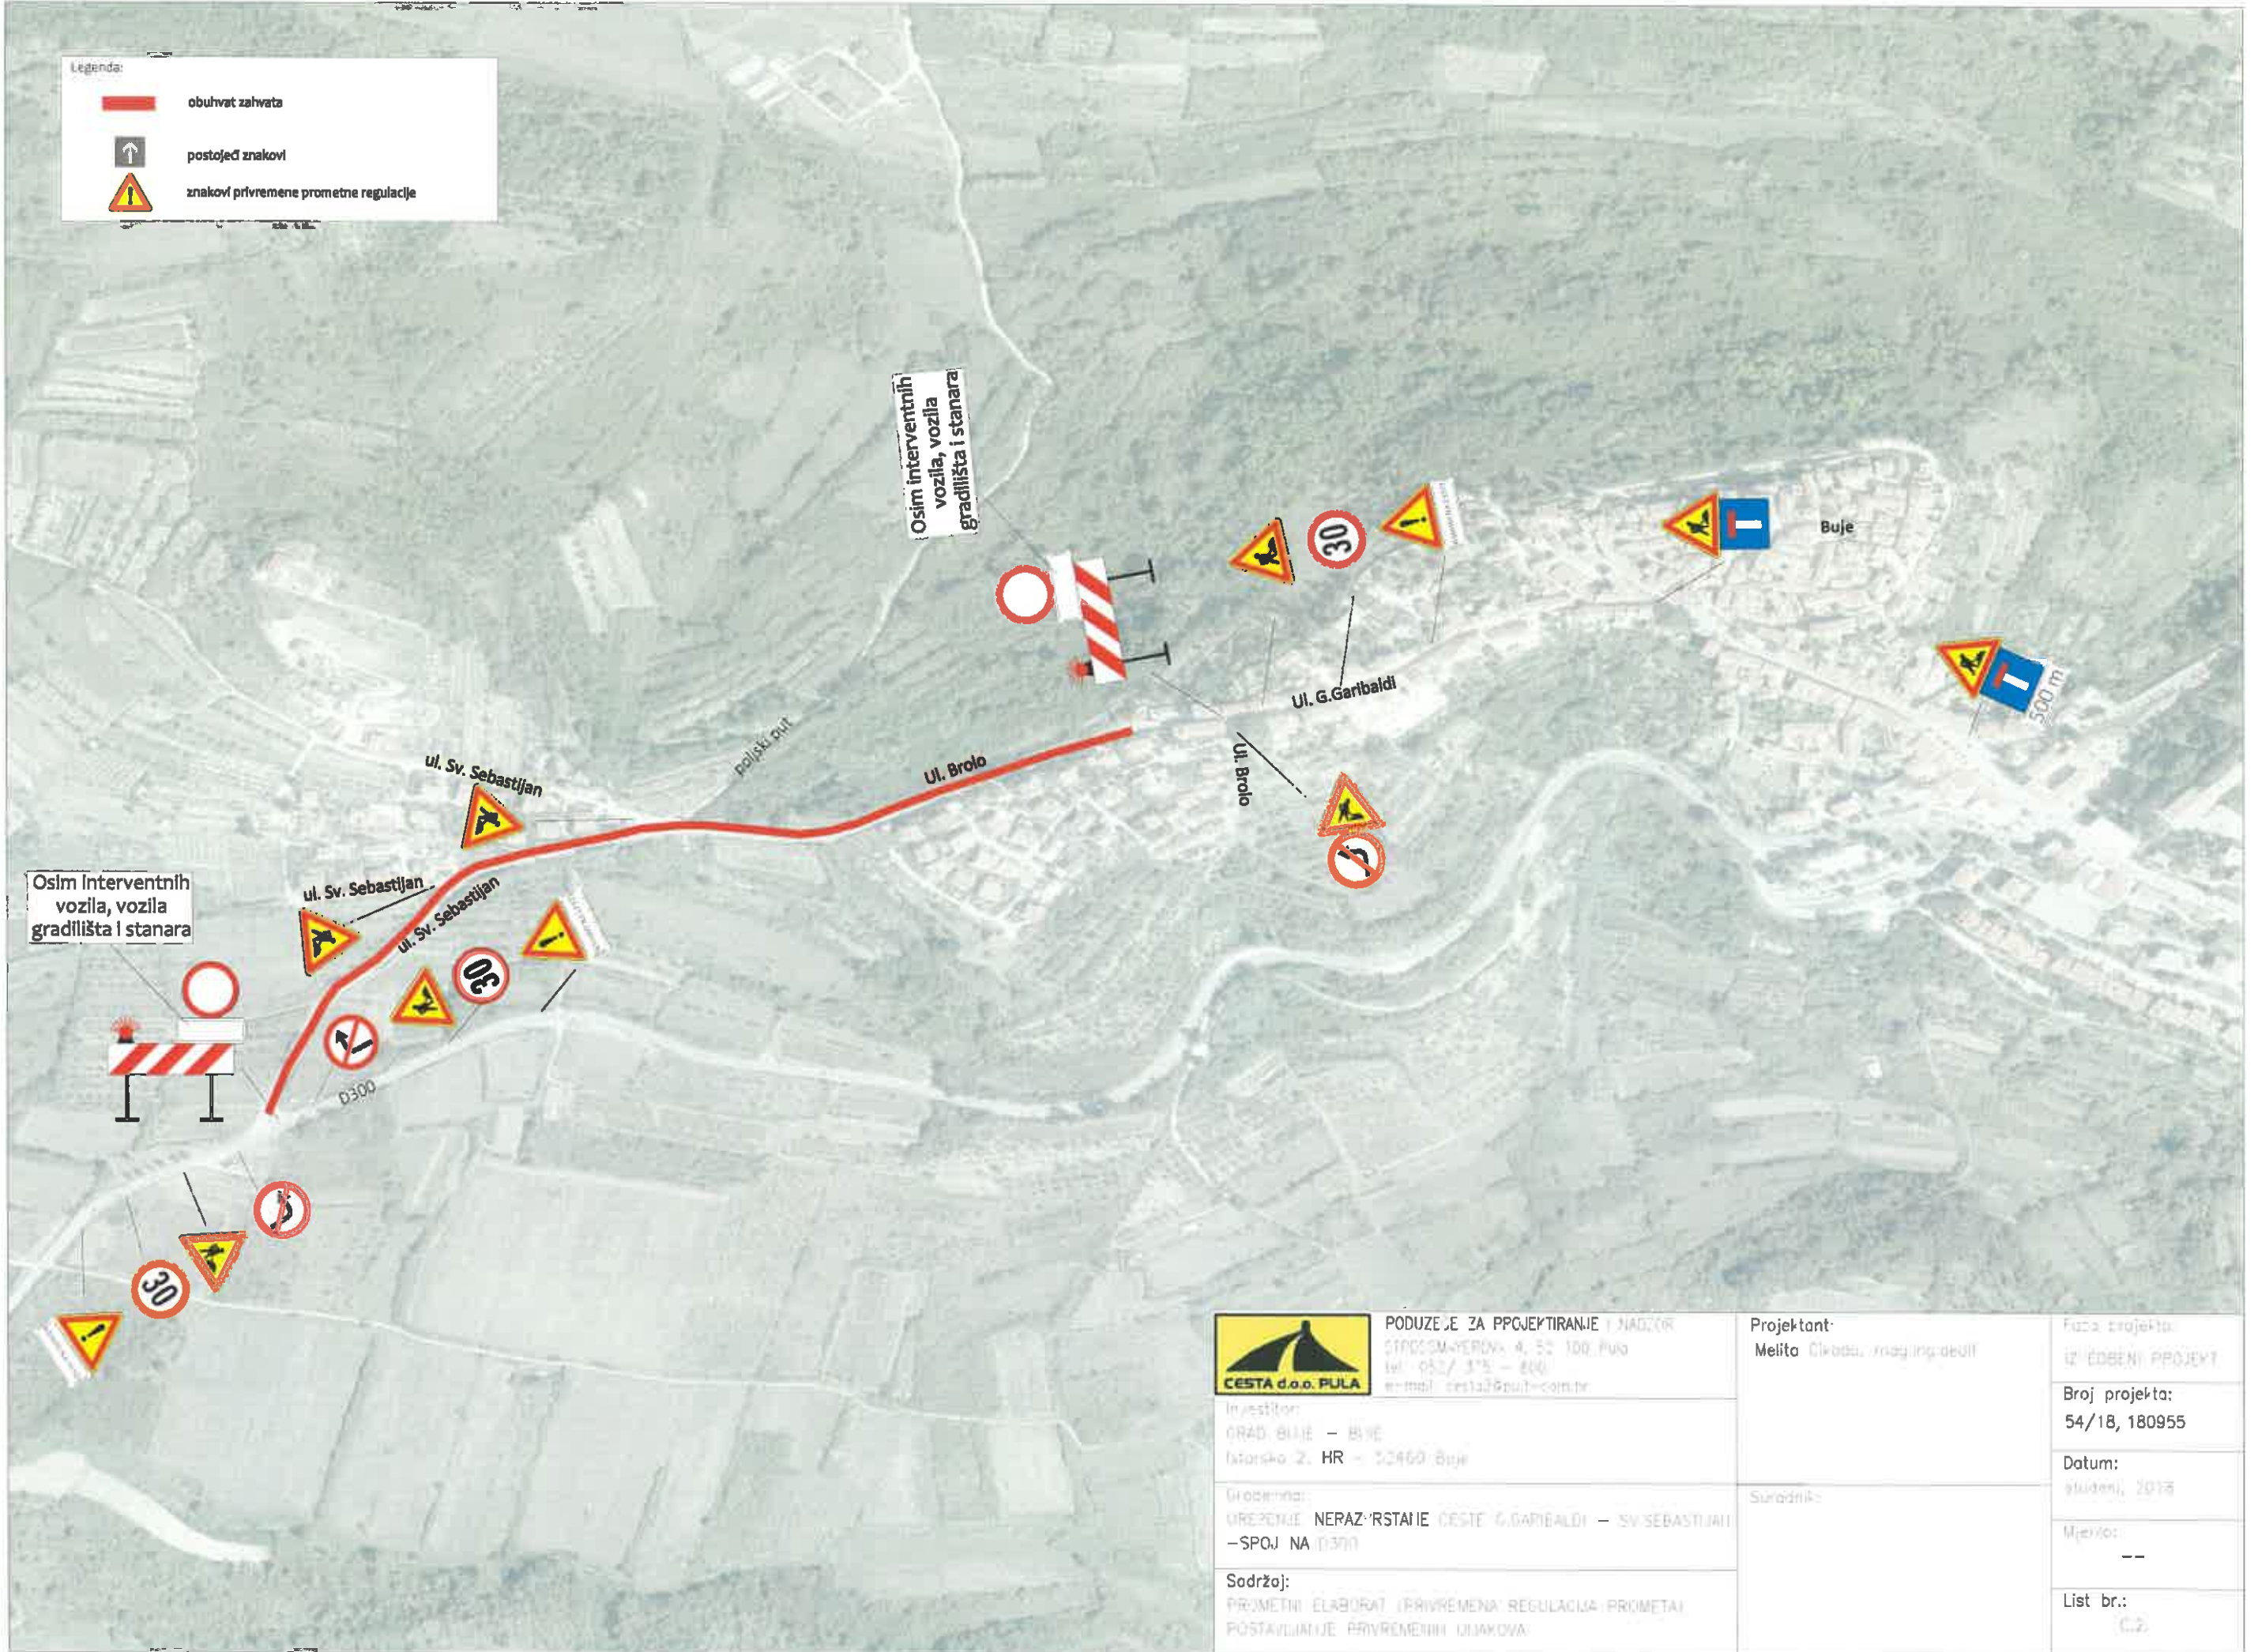


Legenda:

	obuhvat zahvata
	postojeći znakovi
	znakovi privremene prometne regulacije



PODUZEĆE ZA PROJEKTIRANJE I NADZOR
 STROJOSMERNIKA 4, 52 100, PULA
 tel: 052/ 375 - 800
 e-mail: cesta@pula.com.hr

Investitor:
 GRAD BUJE - BIJE
 Brijunska 2, HR - 52460 Buje

Uređivač:
 UREĐIVANJE NERAZVJETAJE CESTE G.GARIBALDI - SV.SEBASTIJAN
 -SPOJ NA D300

Sadržaj:
 PROMETNI ELABORAT (PRIVREMENA REGULACIJA PROMETA)
 POSTAVLJANJE PRIVREMENIH ZNAKOVA

Projektant:
 Melita Cikada, inženjeringradnja

Suradnik:

Faza projekta:
 IZ ODBENI PROJEKT

Broj projekta:
 54/18, 180955

Datum:
 studeni, 2018

Mjerna:
 --

List br.:
 C.2